

編號：E 324 系所：都市計劃學系乙組

科目：建築設計

本試題是否可以使用計算機：可使用，不可使用（請命題老師勾選）

旅遊服務中心設計

某帶狀都會公園西北面臨水域，為都市之旅遊景點之一。今擬於其中段增設一旅遊服務中心（見基地位置圖與基地範圍圖）。水岸都會公園現有設施以大片綠地及水岸步道為主，平日作為市民休閒活動之場所，節慶時作為提供大型活動之場地。

旅遊服務中心之設置主要目的有二：

1. 提供全市性之旅遊資訊介紹之基地，
2. 提供水岸都會公園使用者休憩、餐飲設施。

空間需求：

A. 主要空間：

門廳

展示廳（200 m²）

資訊閱覽室（60 m²）

簡報室（容納約五十人）

會議室二間（各 30 m²）

餐廳（提供簡餐、飲料、輕食 -- 合計約一百人室內外用餐空間及外賣櫃臺）

B. 其他空間：

戶外觀景平台（數量、大小自訂）

管理室、儲藏空間、廁所

戶外停車場：

-- 小客車停車位（20）

-- 遊覽車停車位（3）

設計重點要求：

1. 強調室內外空間連結及水岸景觀之串連，
2. 避免過大量體對環境景觀的衝擊（高度以二層為限），
3. 餐廳與廁所之配置應能於夜間獨立於其他空間開放營運，但應考慮與其他空間之適當連結。

圖面要求：

基地規劃構想圖

配置圖（含建築與景觀設計）（1/500）

建築物各樓層平面圖（1/200）

主要立面圖與剖面圖（1/200）

斜角透視圖（含建築與景觀設計）（比例尺自訂）

其他有助於說明設計理念之示意、透視圖（比例尺自訂）


（背面仍有題目，請繼續作答）

編號： 324 系所：都市計劃學系乙組

科目：建築設計

本試題是否可以使用計算機： 可使用， 不可使用（請命題老師勾選）

基地位置圖

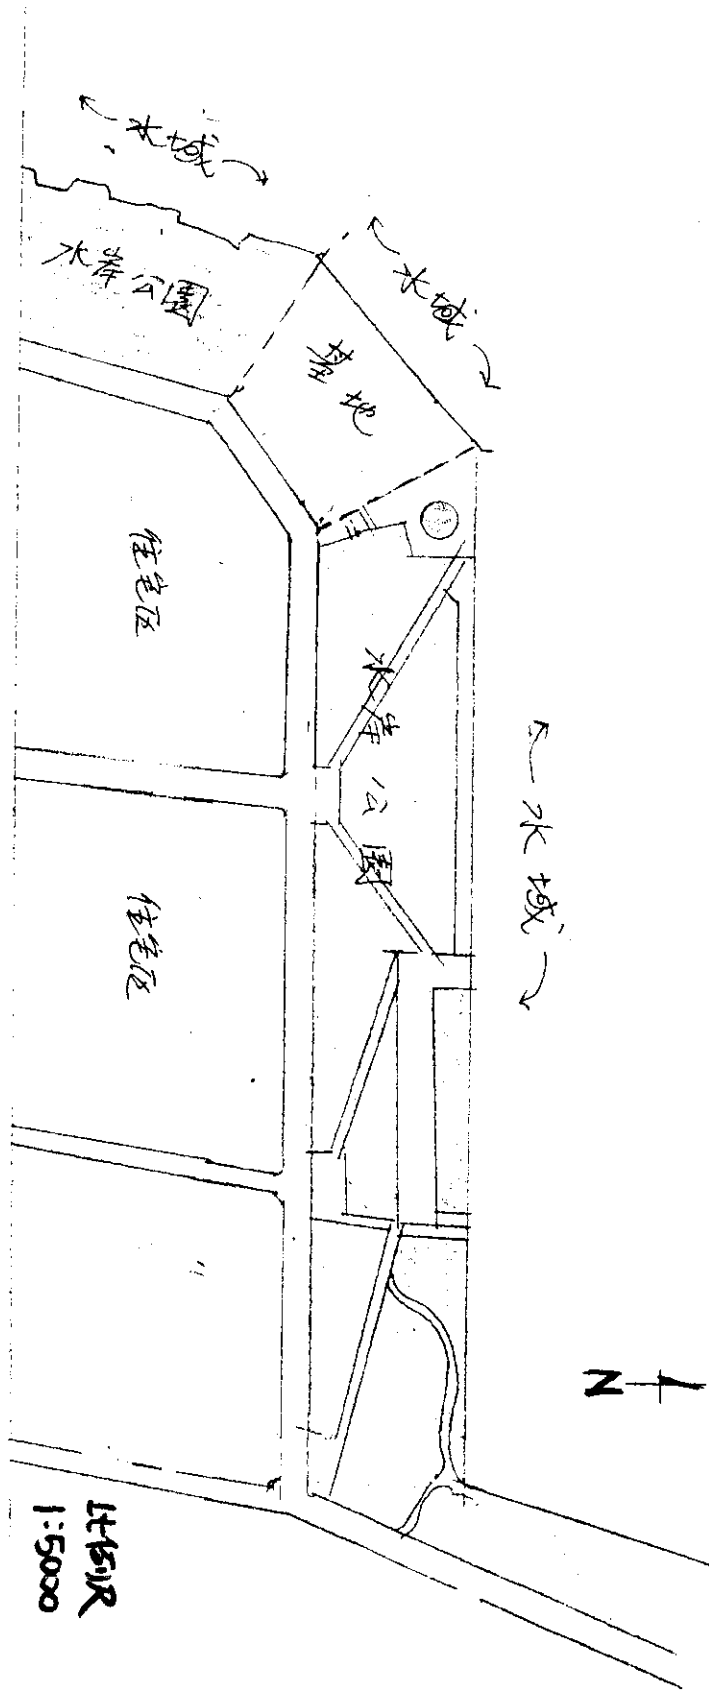

本試題是否可以使用計算機： 可使用， 不可使用 (請命題老師勾選)

