

「眷村文化中心」規劃配置與建築設計 (100%)

一、基地條件說明

本基地早期為國軍眷村用地，為配合都市發展及機能更新，故將現有地上物拆除後，重新規劃為「眷村文化中心」，結合區內現有四戶特色眷舍的保存，並串連周邊綠色資源與住宅紋理，以期形塑都市公園及眷村文化保存、展示與再利用的新使用意象。

1. 開發強度：建蔽率 15%，容積率 45%。
2. 基地東側有一處大型都市公園，南側有一 40 米公園景觀道路，其餘外圍為 20-30 米寬之道路。
3. 基地內東北側與南側有部份現存的建成區，權屬為私有地，未來應與整體基地配置進行整合規劃。
4. 基地內與四戶保留的眷舍建築群，應考量作適當空間的連結與再利用。

二、空間需求：

1. 眷村文化研究室：5 間，每間 50 m²
2. 小型研討室：1 間，100 m²
3. 會議室：可容納人數 100 人
4. 眷村歷史文化展示室：300-500 m²，可分 1-3 個可連續的空間
5. 圖書室：200 m²
6. 餐廳：提供 100 個座位的簡餐、咖啡室(包括室內與戶外)
7. 服務設施：廁所、貯藏室、大廳、走道，接待處...等。
8. 停車場：容納 10 小客車位


三、圖面要求

1. 基地配置圖(含建築與景觀設計，比例尺：1/1000)
2. 規劃設計說明圖(說明設計構想，比例不拘)
3. 建築各層平面圖(比例尺：1/200)
4. 建築主要立面圖(比例尺：1/200)
5. 建築主要剖面圖(比例尺：1/200)
6. 斜角透視圖(含建築與景觀設計，比例不拘)
7. 全區剖面示意圖(比例尺：1/500)

(背面仍有題目,請繼續作答)

本試題是否可以使用計算機：可使用，不可使用（請命題老師勾選）

考試日期：0302·節次：1-4

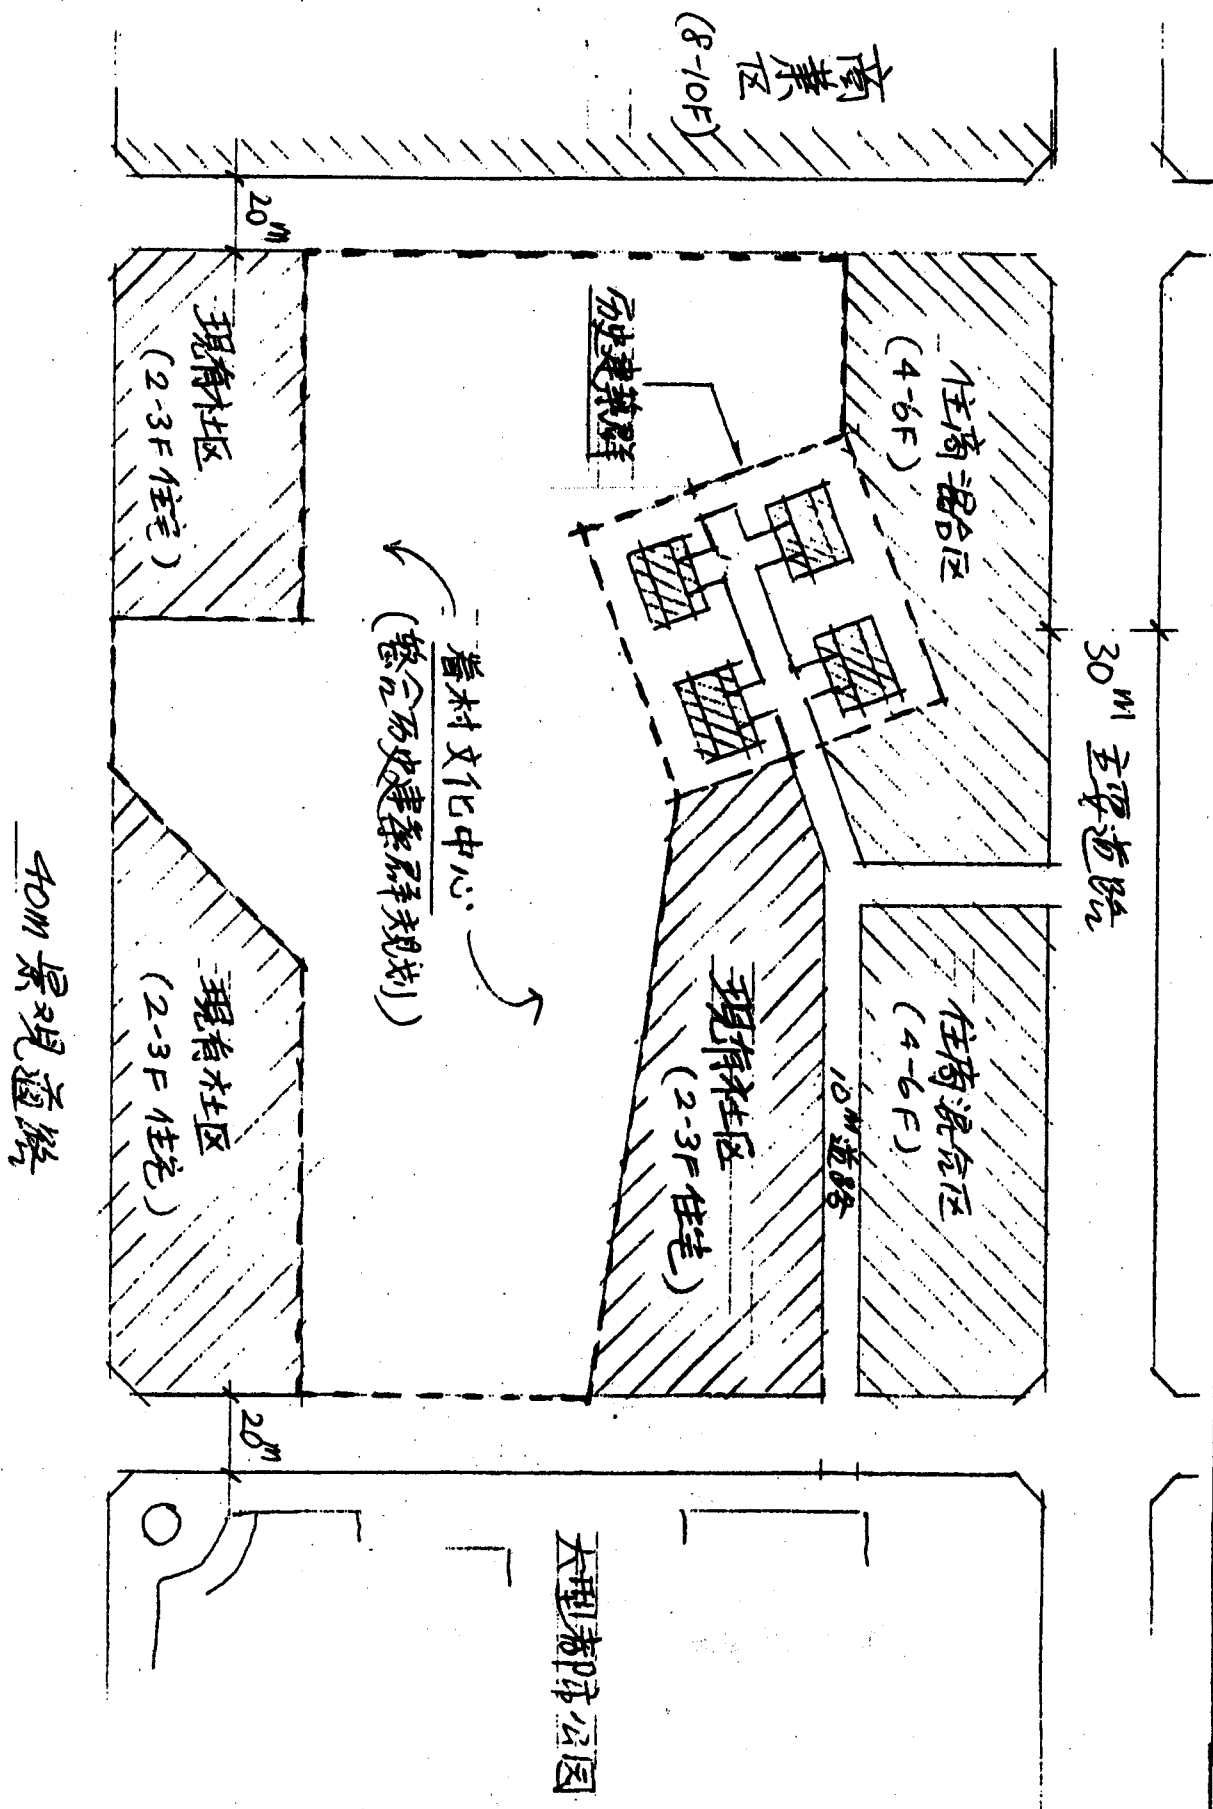

比例尺 1:2000

